

Утверждено


Директор школы

ТМШ

01.09.2017




План эвакуации школы 1 этаж

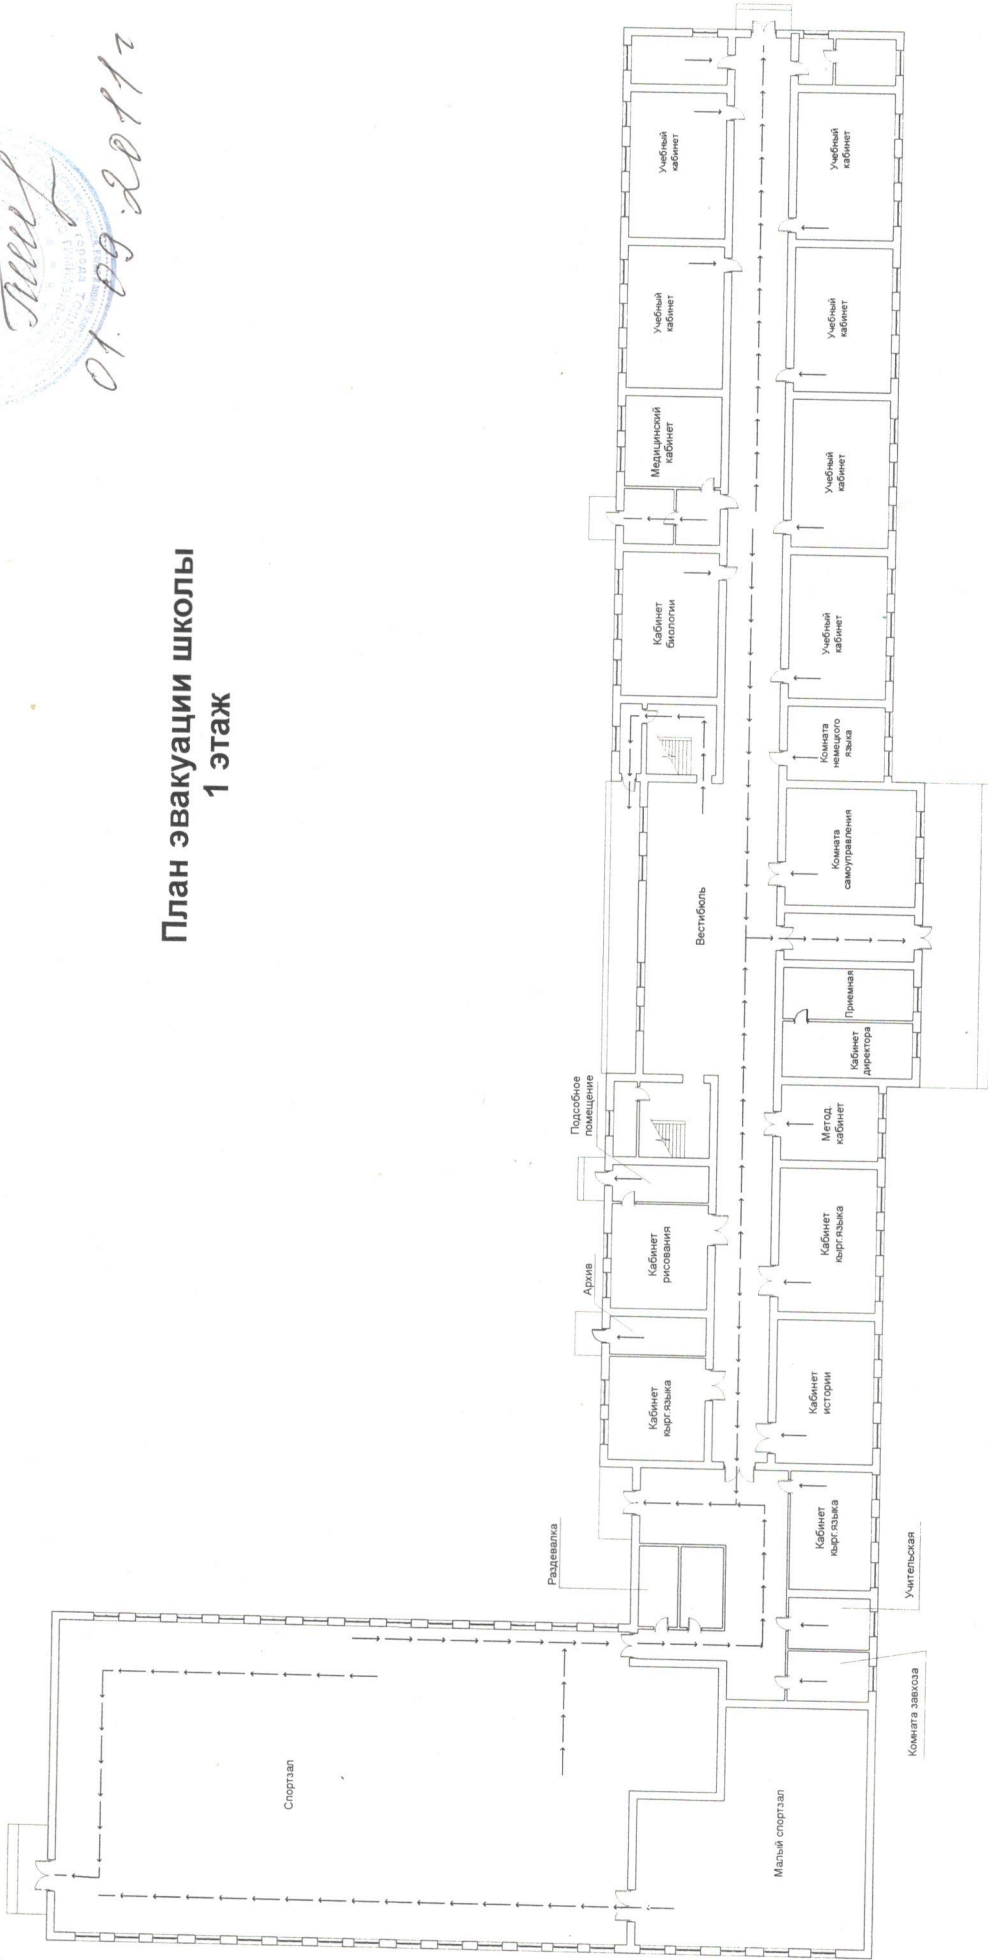


План эвакуации

23

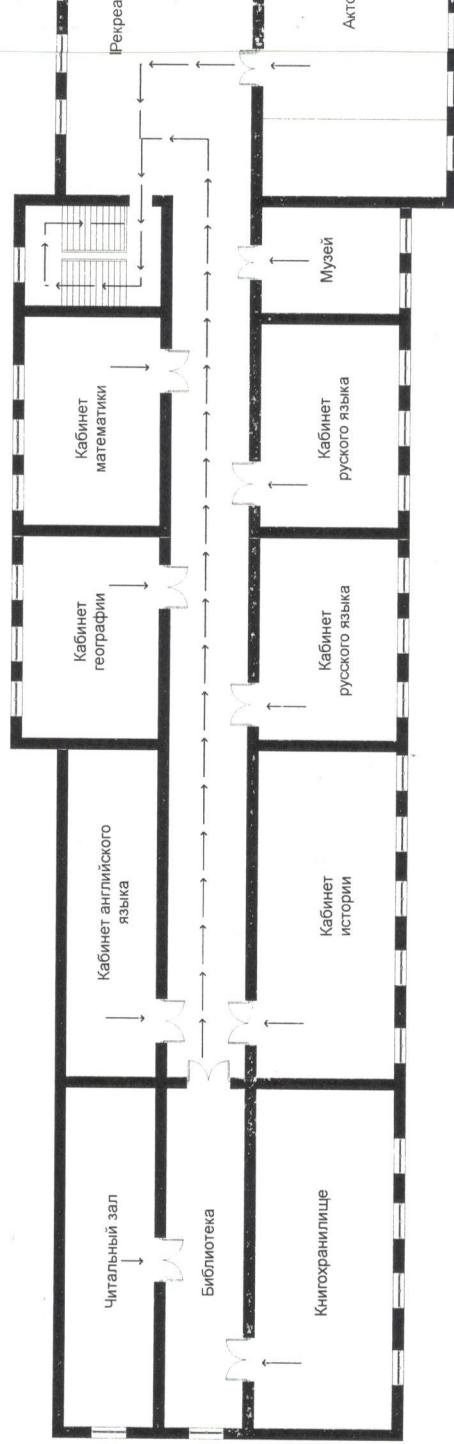



ИИ ШКОЛЫ № 1

ТАЖ

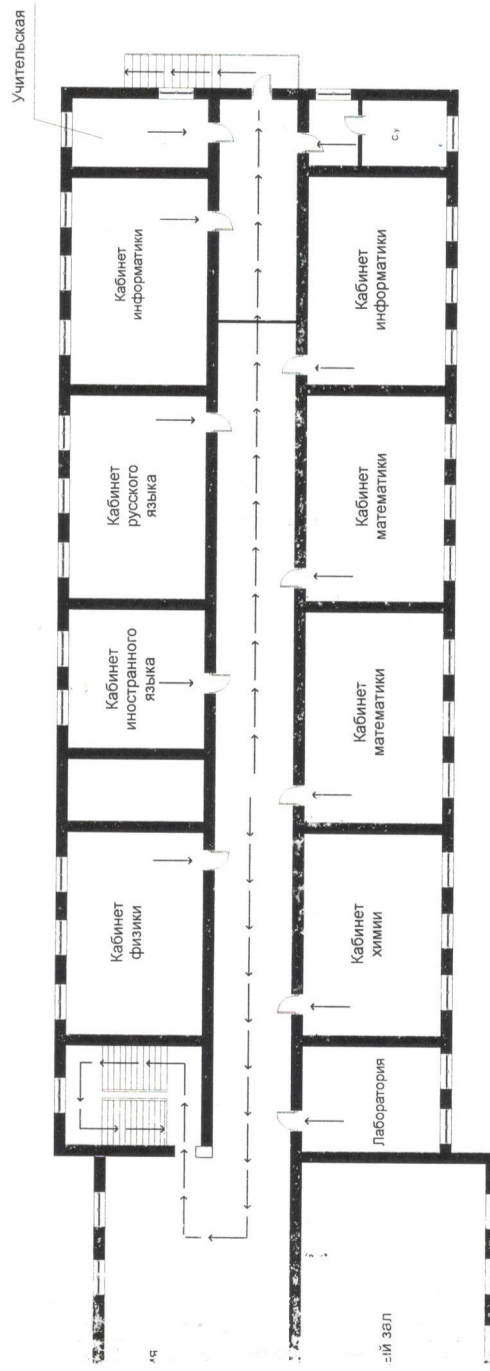


План эвакуации столовой и учебных помещений

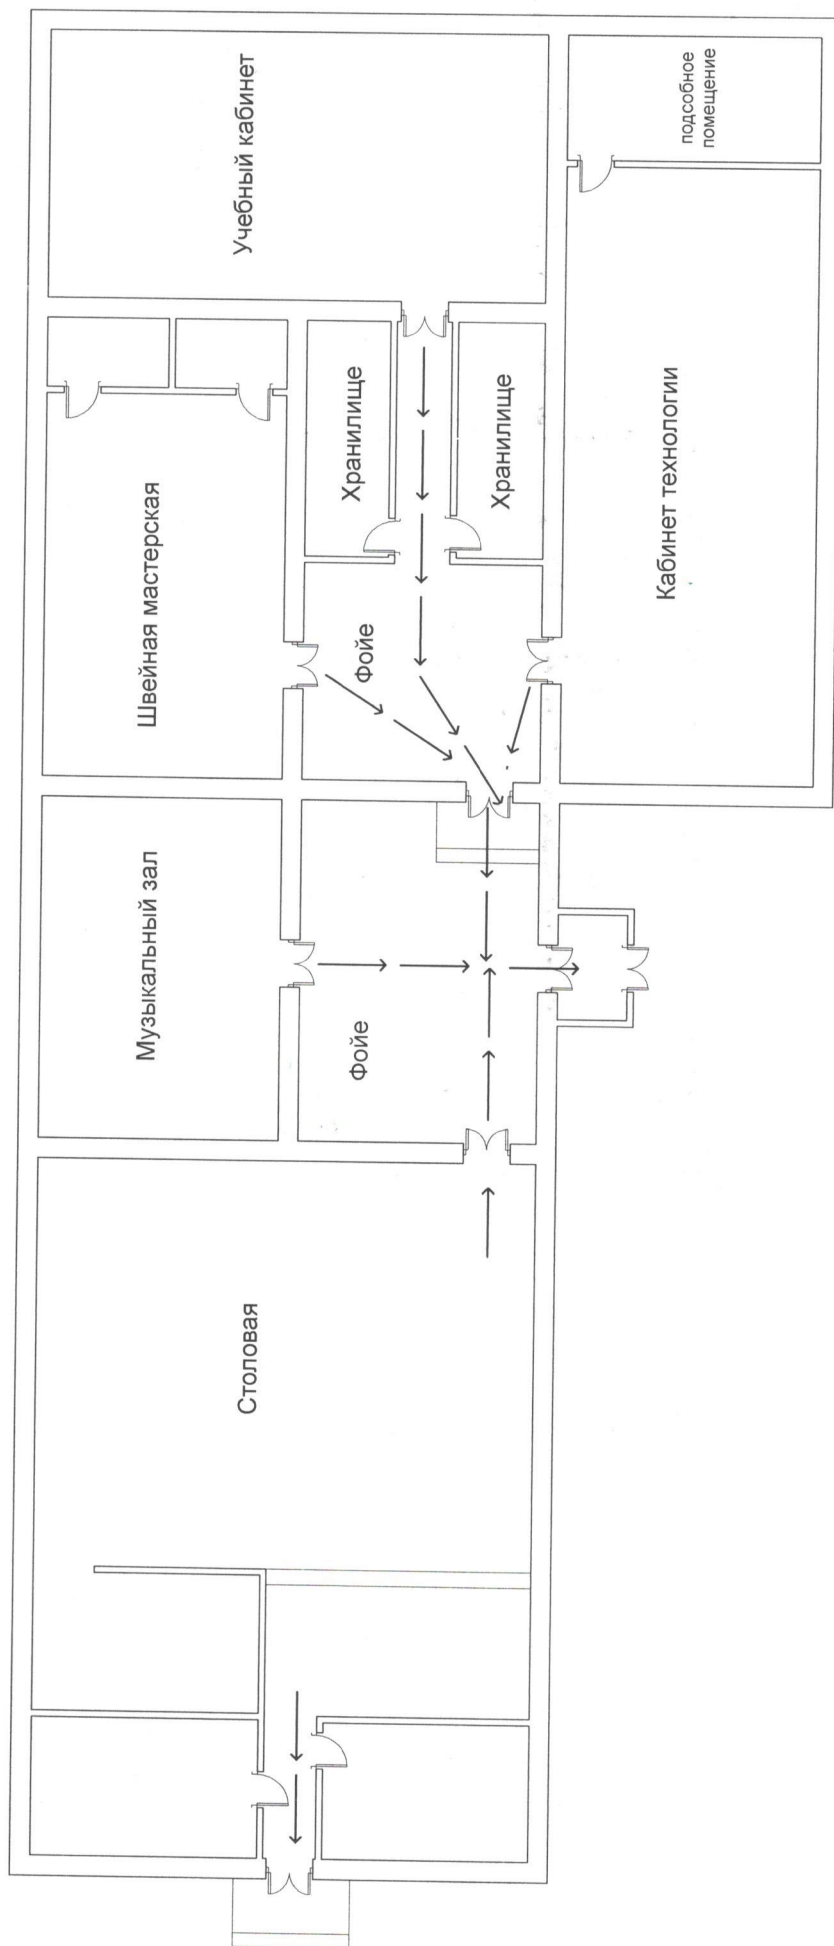

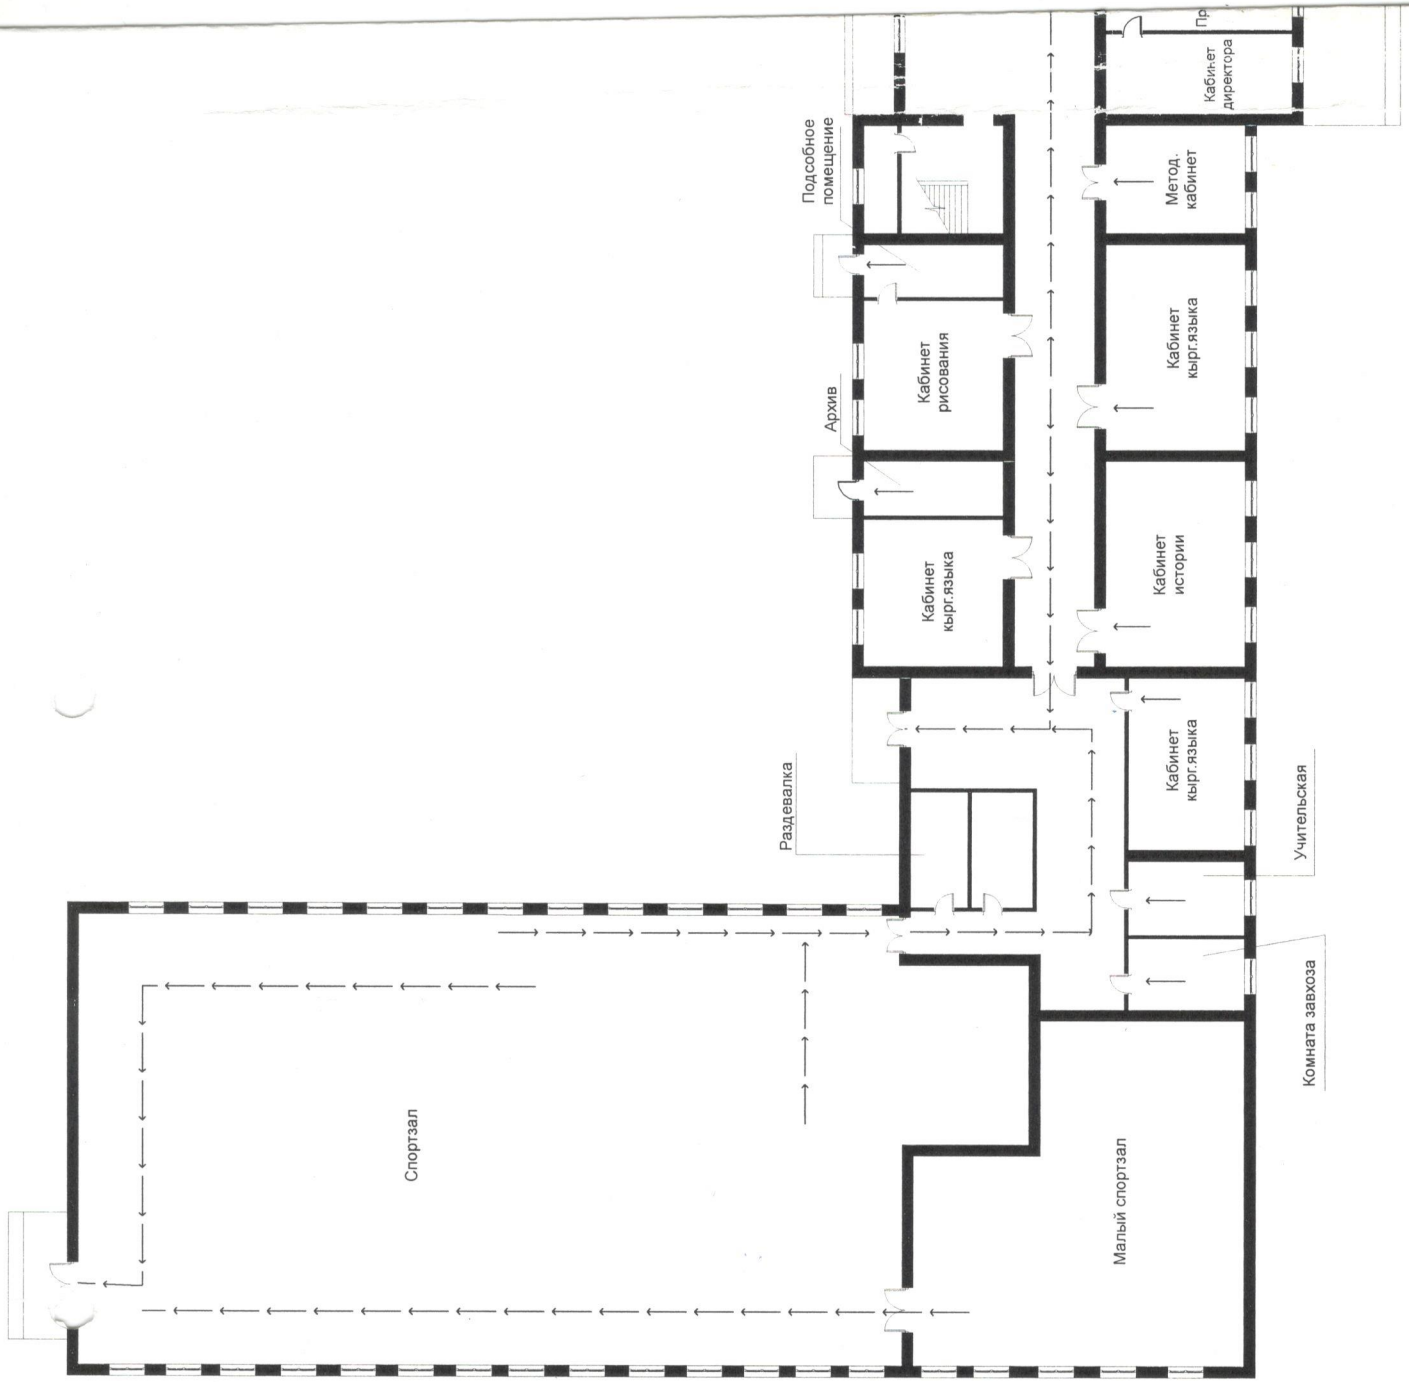


План эвакуации двухэтажной школы.

1 этаж

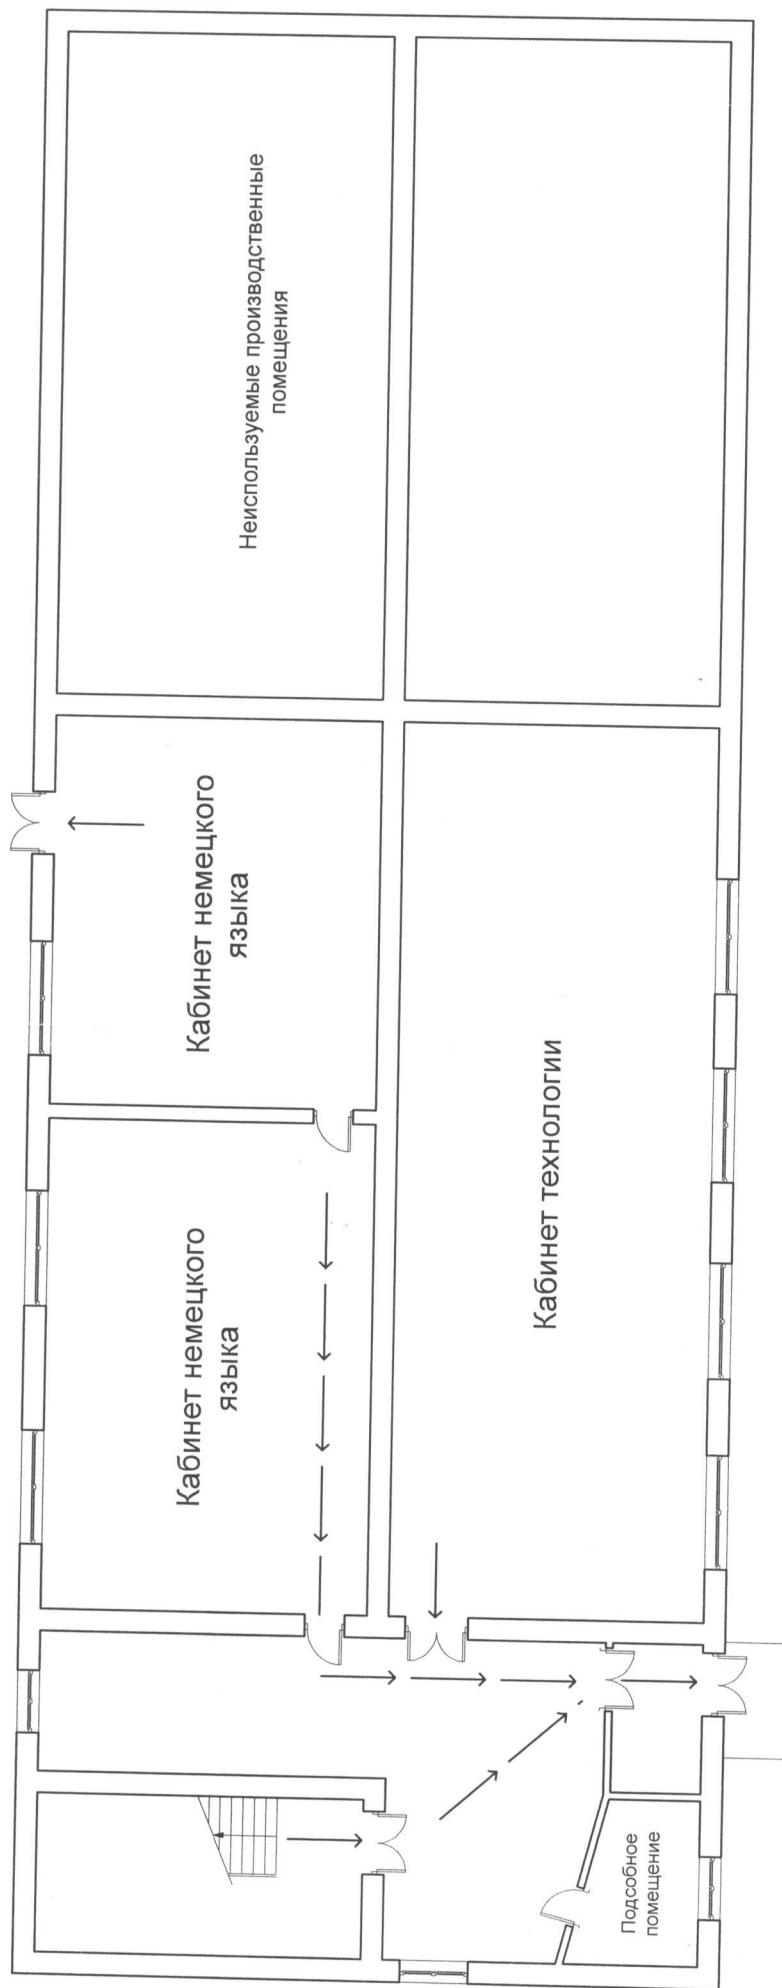


План эвакуации двухэтажной школы.

2 этаж

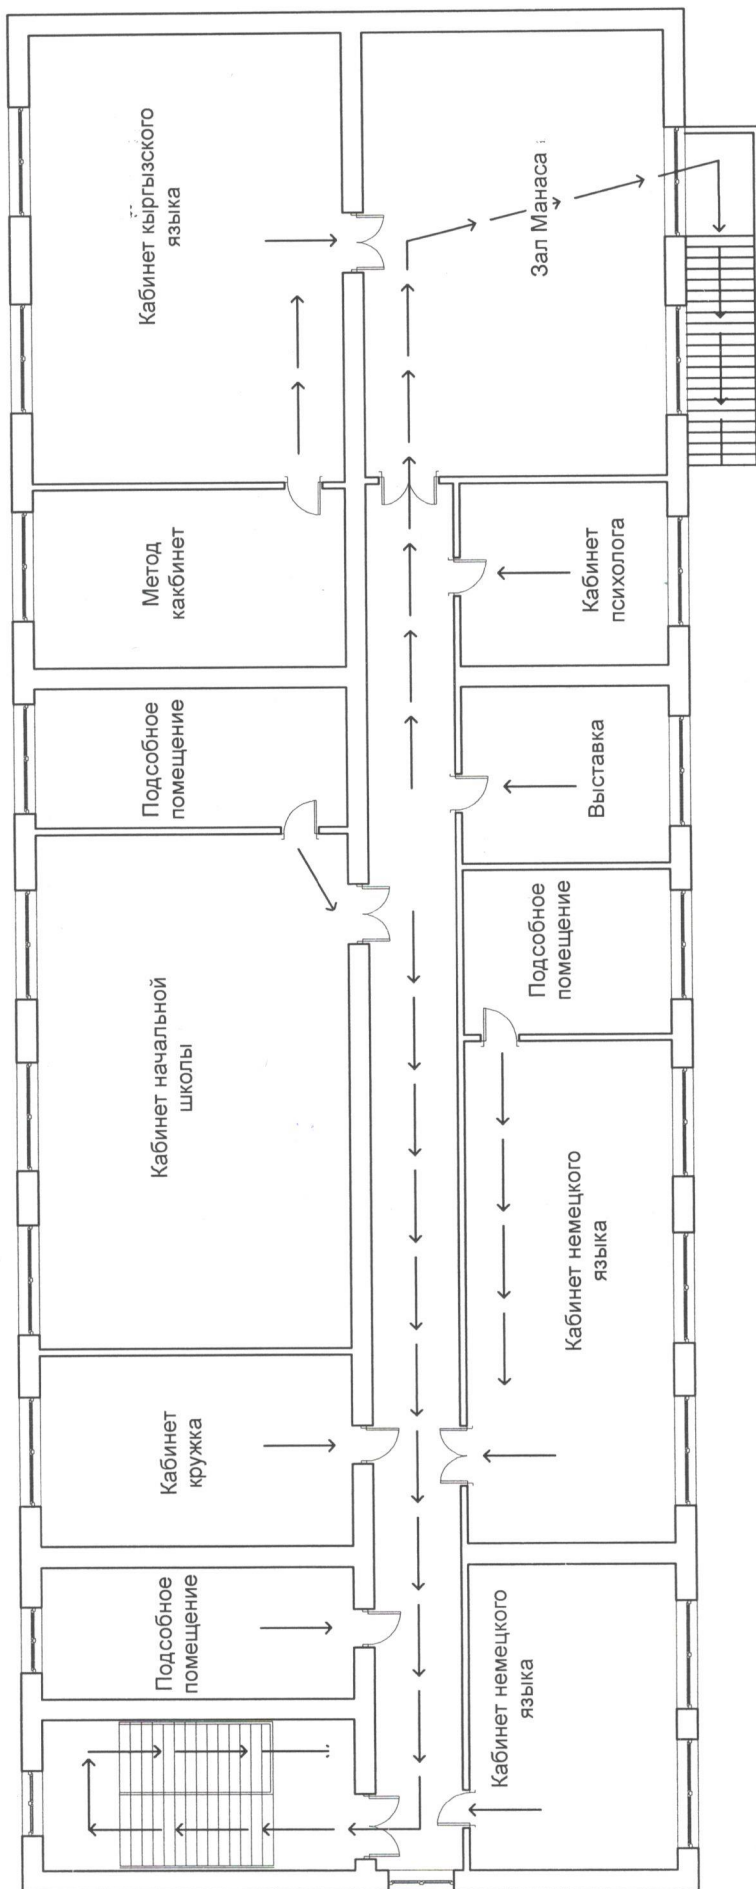

План эвакуации двухэтажной школы.

2 этаж

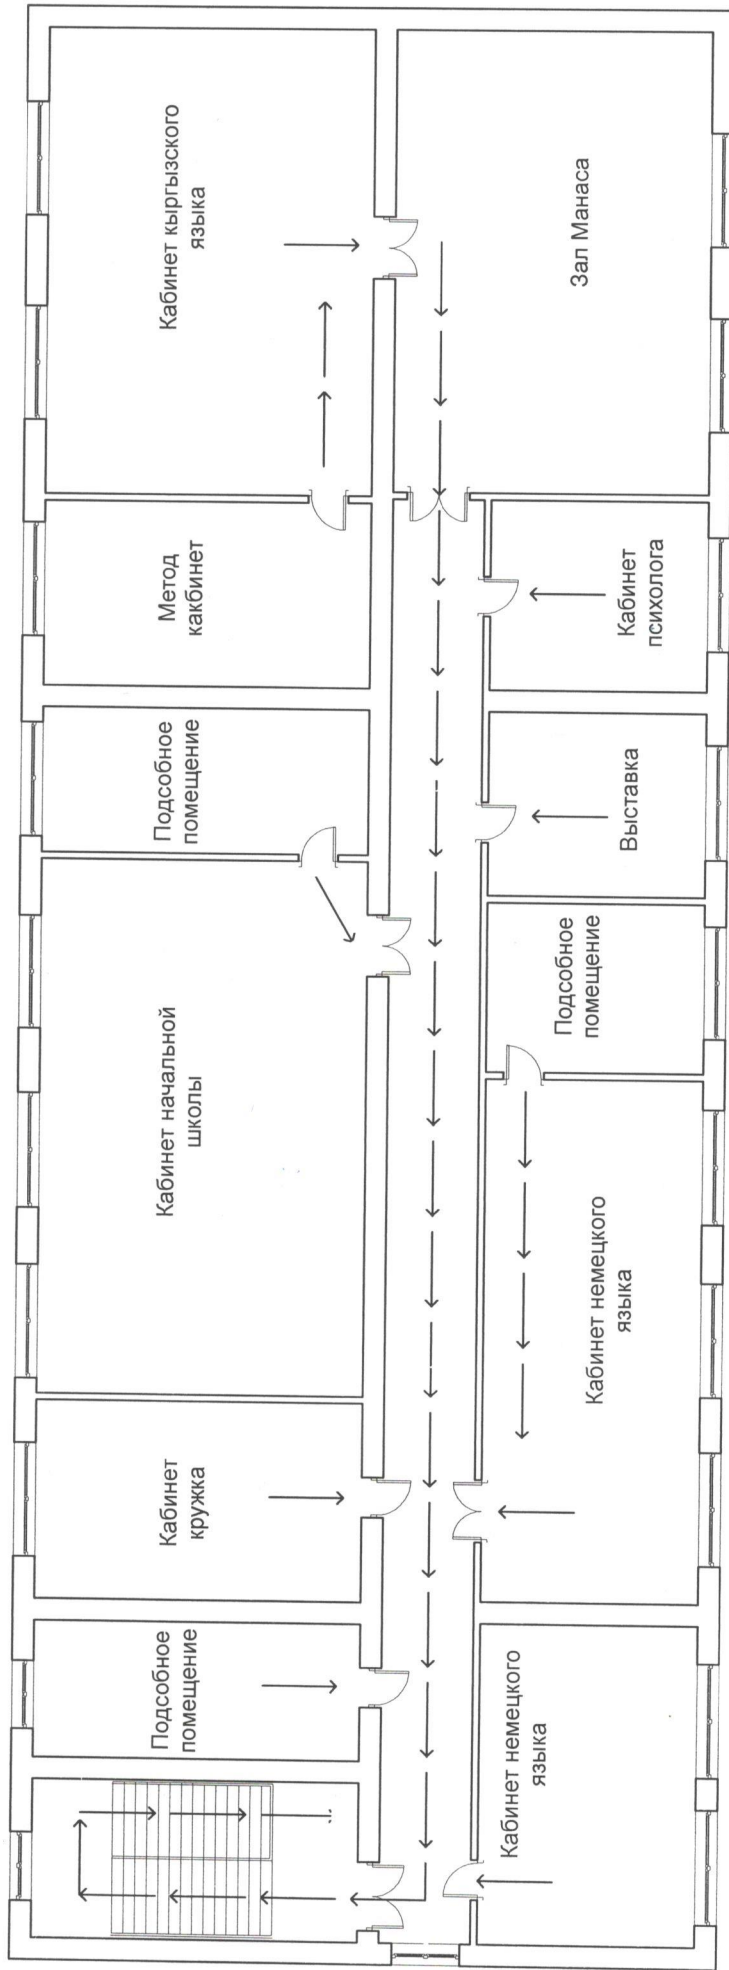

План эвакуации начальной школы

