


Средняя школа №1(г.Токмок, Чуйский район, Чуйская область)

План пищеблока с расстановкой кухонного оборудования.

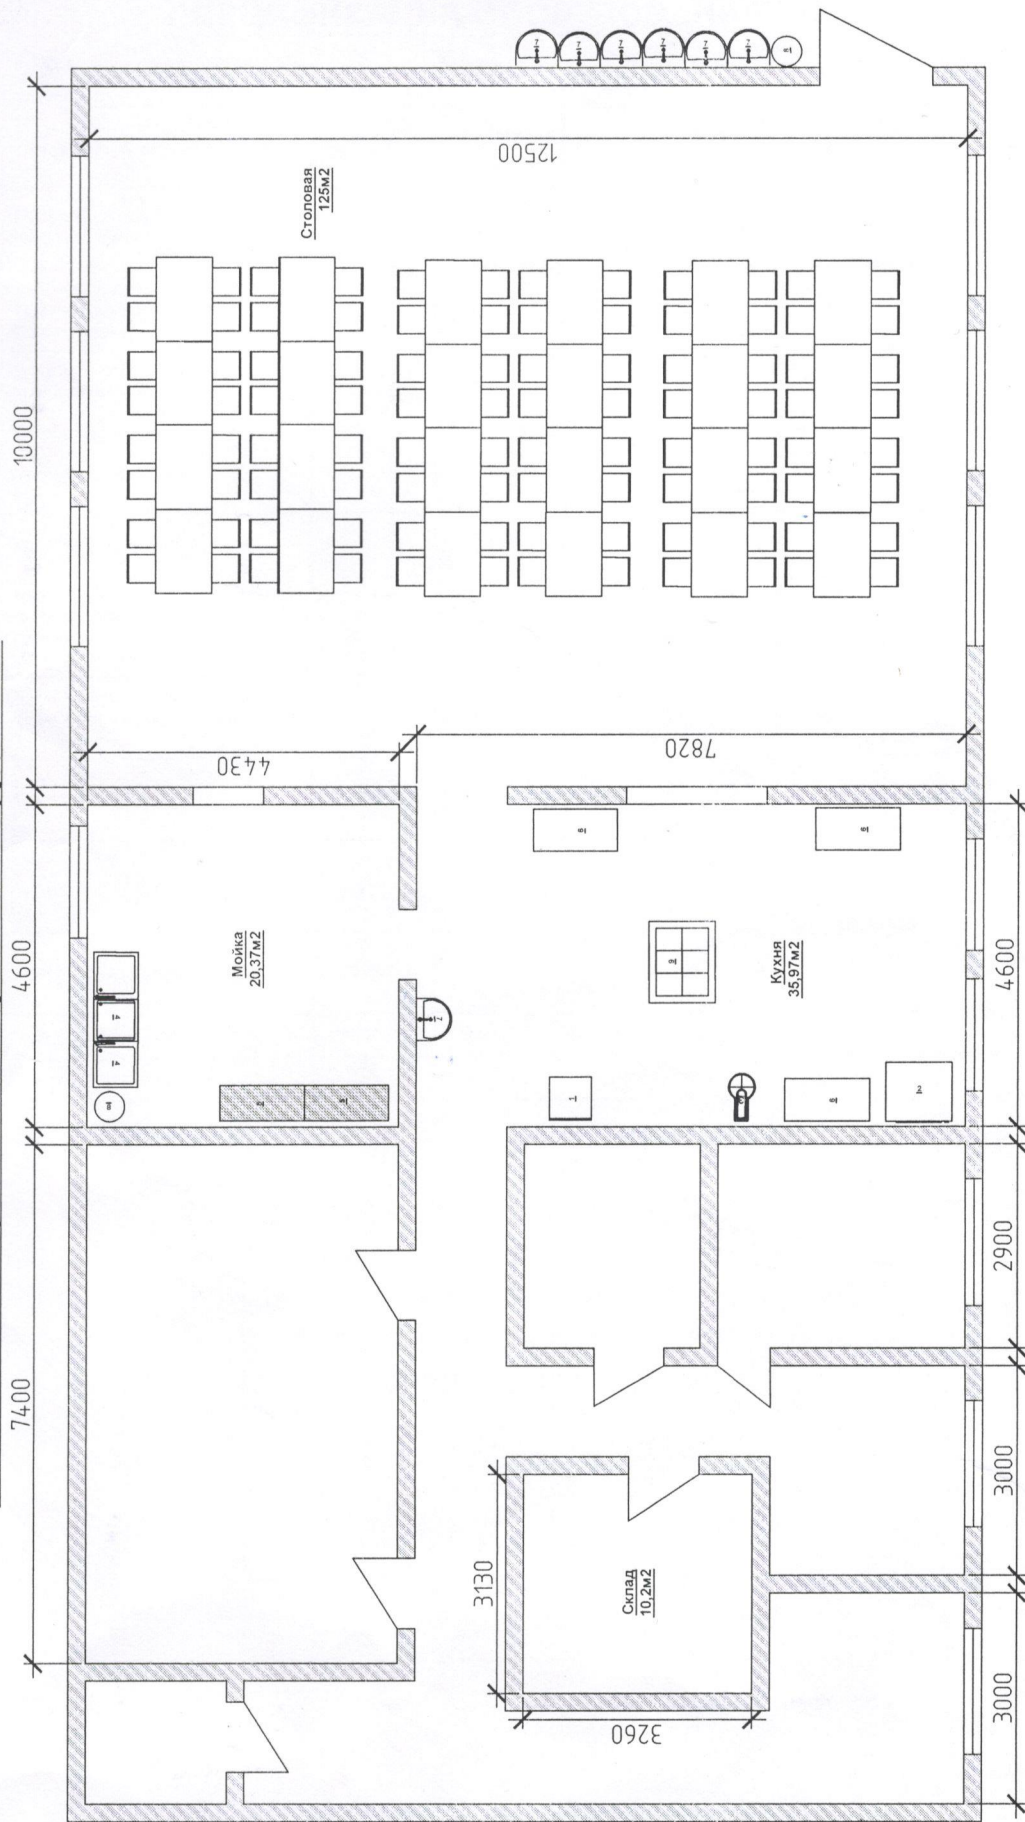

Число питающихся 850 учеников.

Выполнил: Грантовый специалист  
Халилов Р.Н.

**Средняя школа №1**  
(г.Токмок, Чуйский район, Чуйская область)

**СПЕЦИФИКАЦИЯ ОБОРУДОВАНИЯ**

№ П/п	Наименование	Кол-во	Длина, мм	Ширина, мм	Высота, мм	Мощ-ть, кВт	Напря-жение, В	Примечание
1	Шкаф холодильный электрический компрессионный	1	595	640	2025	0,1	220	
9	Плита электрическая секционная модульная 6-ти комфорочная без жарочного шкафа	1	1500	850	850	18	380	
2	Шкаф жарочный электрический стационарный трёхсекционный	1	840	840	1500	14,4	380	
3	Тестомесильная машина	1	390	680	700	1,5	220	
4	Ванна моечная трёхсекционная	1	530	530	400	0	0	
6	Стол производственный без бортика с полкой 1500x600x850	3	1500	600	870	0	0	
5	Стеллаж кухонный с перфорированными полками 1500x400x1645	2	1500	400	1645	0	0	
	<b>ИТОГО:</b>	<b>10</b>				<b>34</b>		

**Наименование оборудования**

№	Наименование	Кол-во	Примечание
7	Раковина в комплекте	7	1 раковина для повара, 6 раковин для учеников.
8	Водонагреватель типа Аристон	2	Горячая вода для мытья посуды и мытья рук.

**ЭКСПЛИКАЦИЯ ПОМЕЩЕНИЙ**

№	Наименование	Площадь м2
	Столовая	125
	Кухня и Мойка	56,34
	Склад	10,2
	<b>Общая площадь</b>	<b>191,54</b>

Выполнил: Грантовый специалист  
Халилов Р.Н.